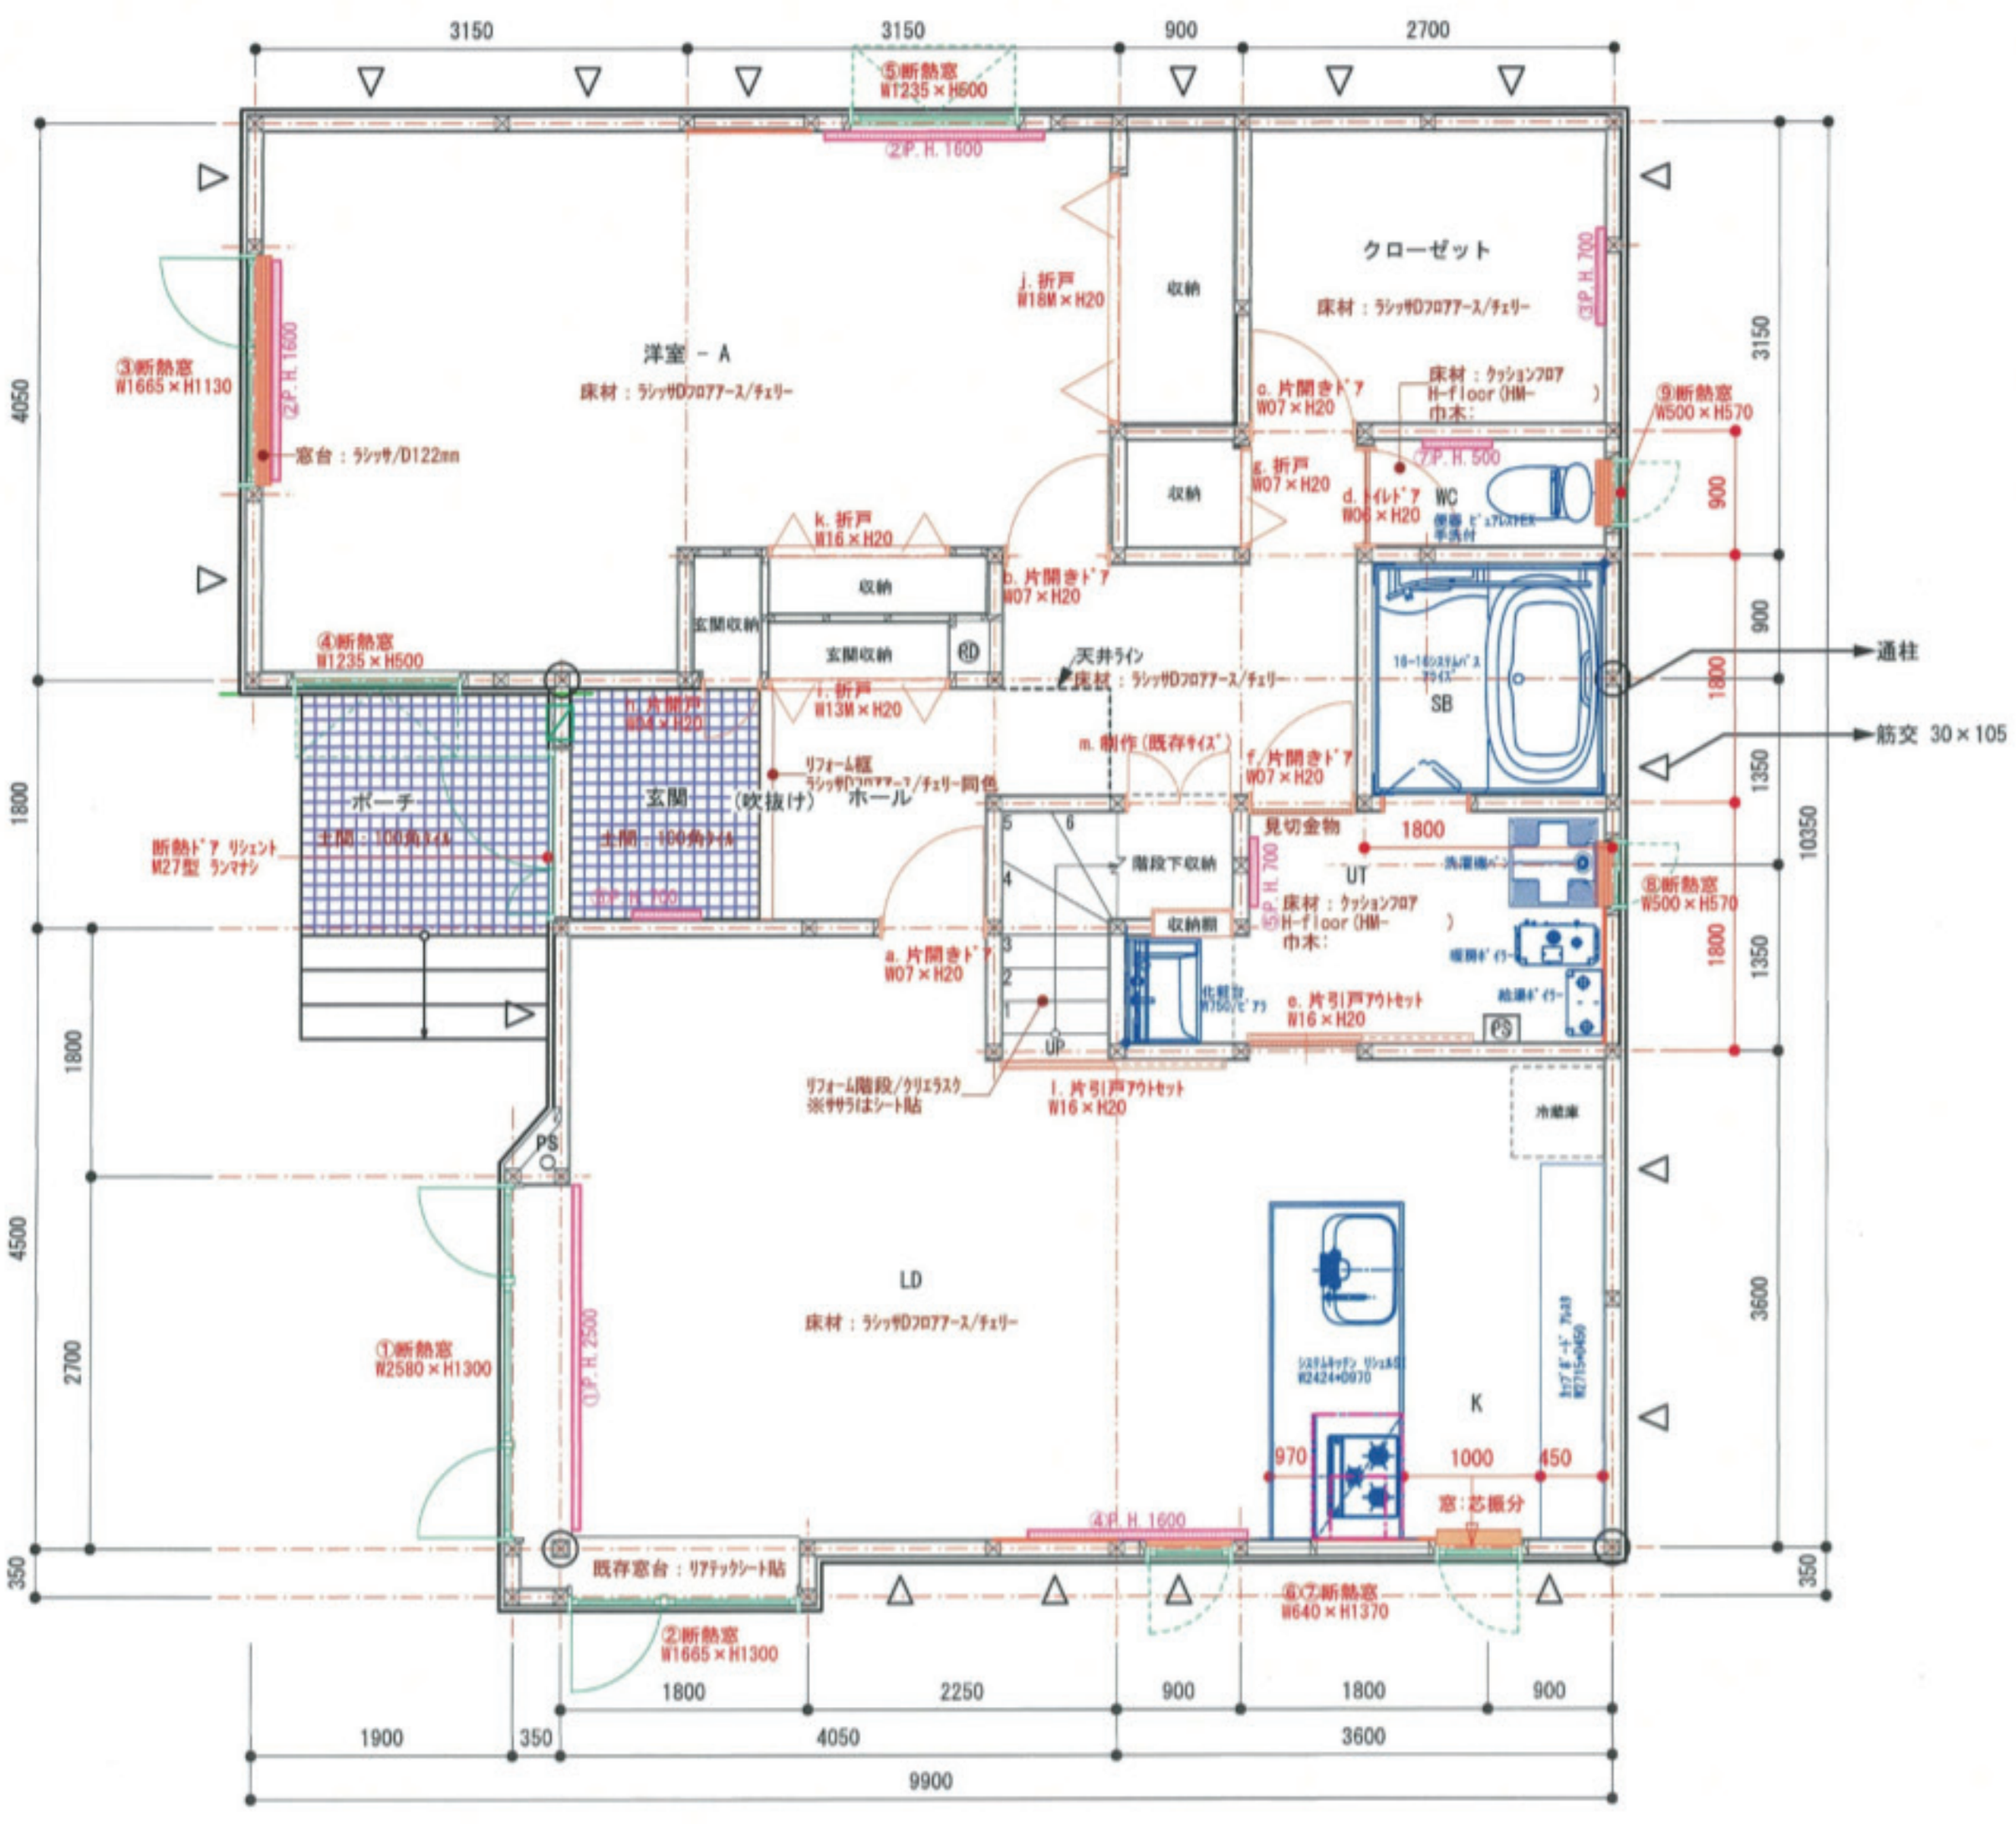

3150
3150
900
2700
⑤断熱窓
W1235×H500
②P.H.1600
クローゼット
床材：ラシッサDフロアアース/チェリー
③P.H.700
j. 折戸
W18M×H20
収納
洋室－A
床材：ラシッサDフロアアース/チェリー
③断熱窓
W1665×H1130
②P.H.1600
窓台：ラシッサ/D122mm
c. 片開きドア
W07×H20
床材：クッションフロア
H-floor (HM-　　)
巾木：
⑨断熱窓
W500×H570
⑦P.H.500
g. 折戸
W07×H20
d. トイレドア
W06×H20
WC
k. 折戸
W16×H20
b. 片開きドア
W07×H20
玄関収納
④断熱窓
W1235×H500
天井ライン
床材：ラシッサDフロアアース/チェリー
SB
通柱
筋交 30×105
i. 折戸
W13M×H20
m. 制作（既存サイズ）
f. 片開きドア
W07×H20
リフォーム框
ラシッサDフロアアース/チェリー同色
ポーチ
玄関
（吹抜け）
ホール
見切金物
1800
断熱ドア リシェント
M27型 ランマナシ
階段下収納
UT
⑧断熱窓
W500×H570
収納棚
床材：クッションフロア
H-floor (HM-　　)
巾木：
a. 片開きドア
W07×H20
e. 片引戸アウトセット
W16×H20
UP
リフォーム階段/クリエラスク
※ササラはシート貼
l. 片引戸アウトセット
W16×H20
冷蔵庫
PS
LD
床材：ラシッサDフロアアース/チェリー
①断熱窓
W2580×H1300
①P.H.2500
K
970
1000
450
窓：芯振分
④P.H.1600
既存窓台：リアテックシート貼
⑥⑦断熱窓
W640×H1370
②断熱窓
W1665×H1300
4050
4500
2700
350
1800
1800
2250
900
1800
900
1900
350
4050
3600
9900
3150
900
900
1800
1350
10350
1800
1350
3600
350

1F　平面図　After